




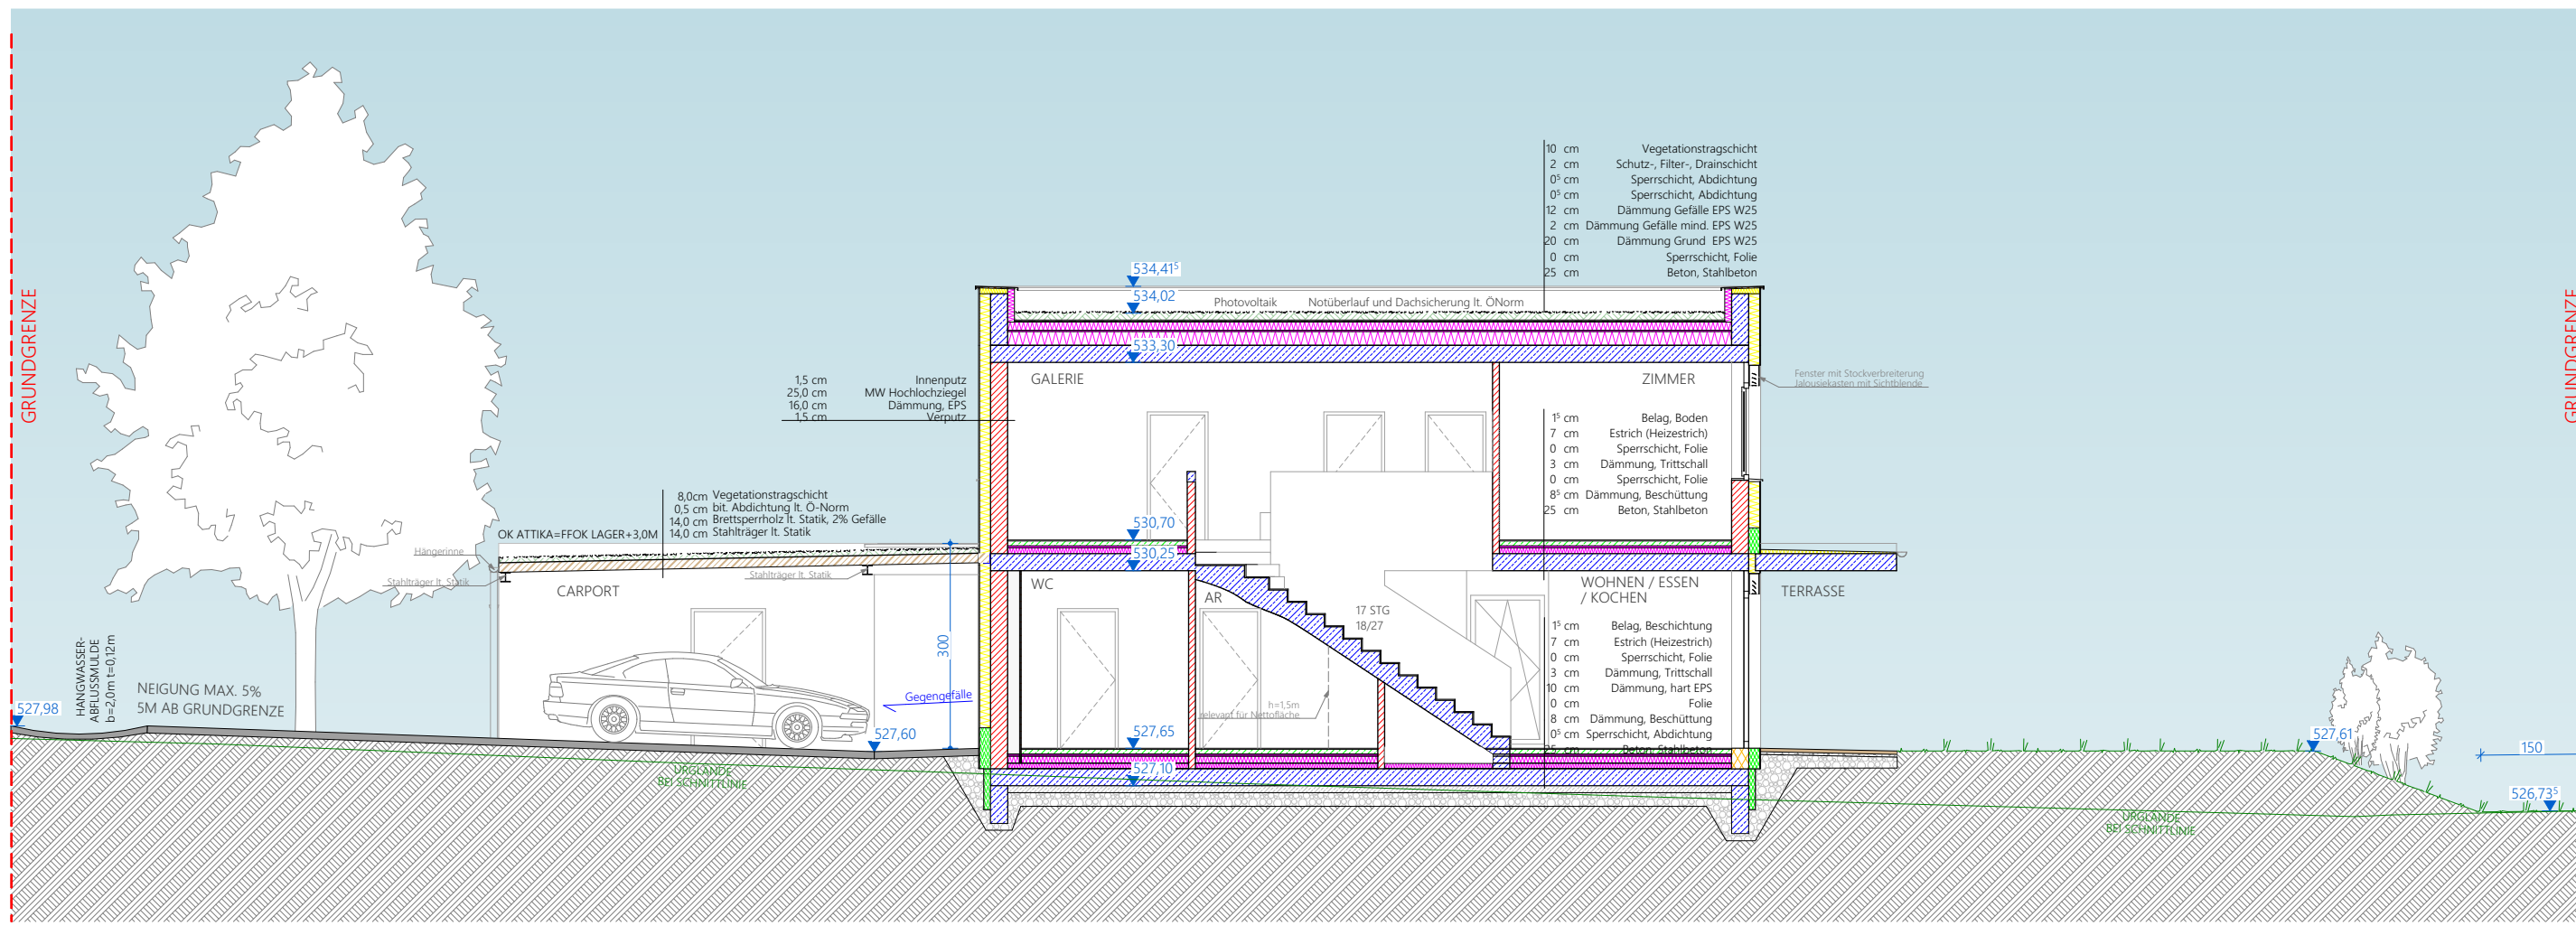


LÄNGSSCHNITT

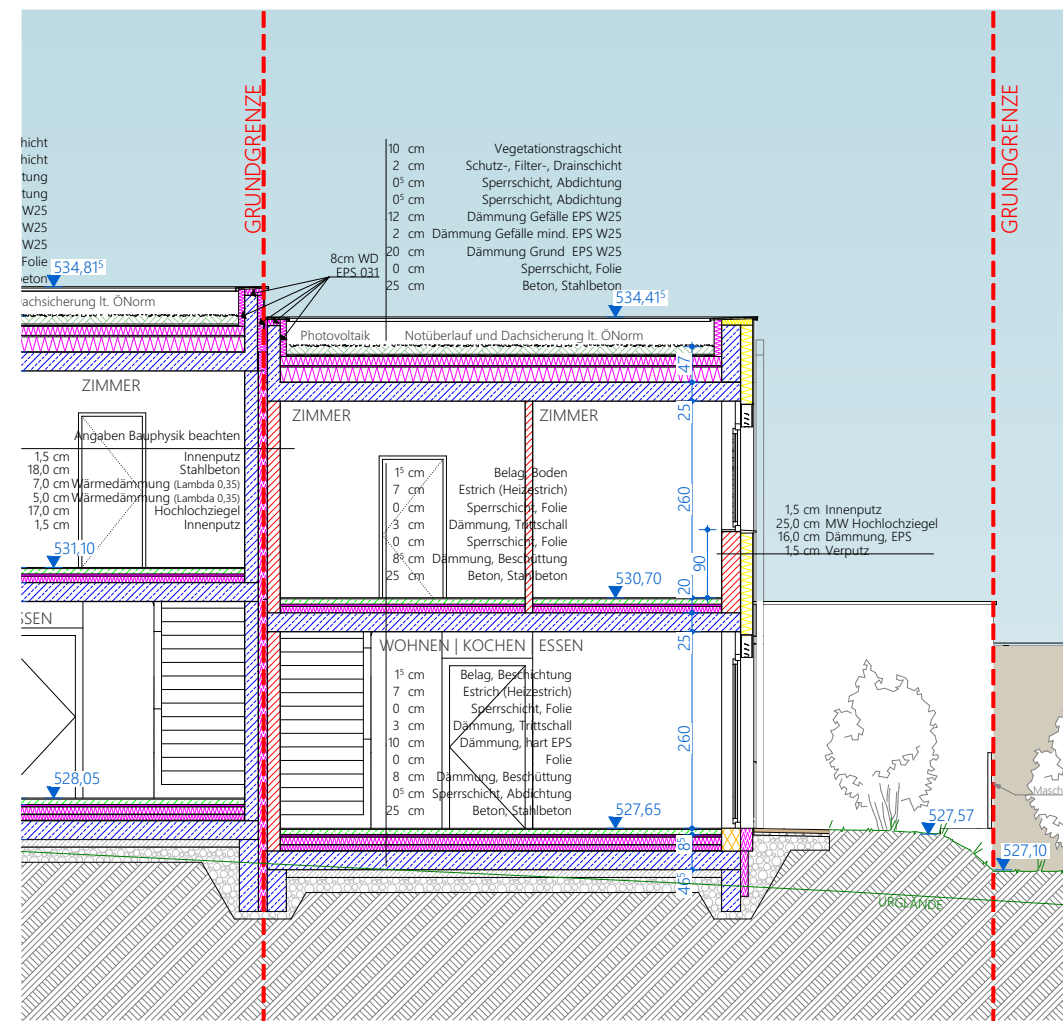


QUERSCHNITT

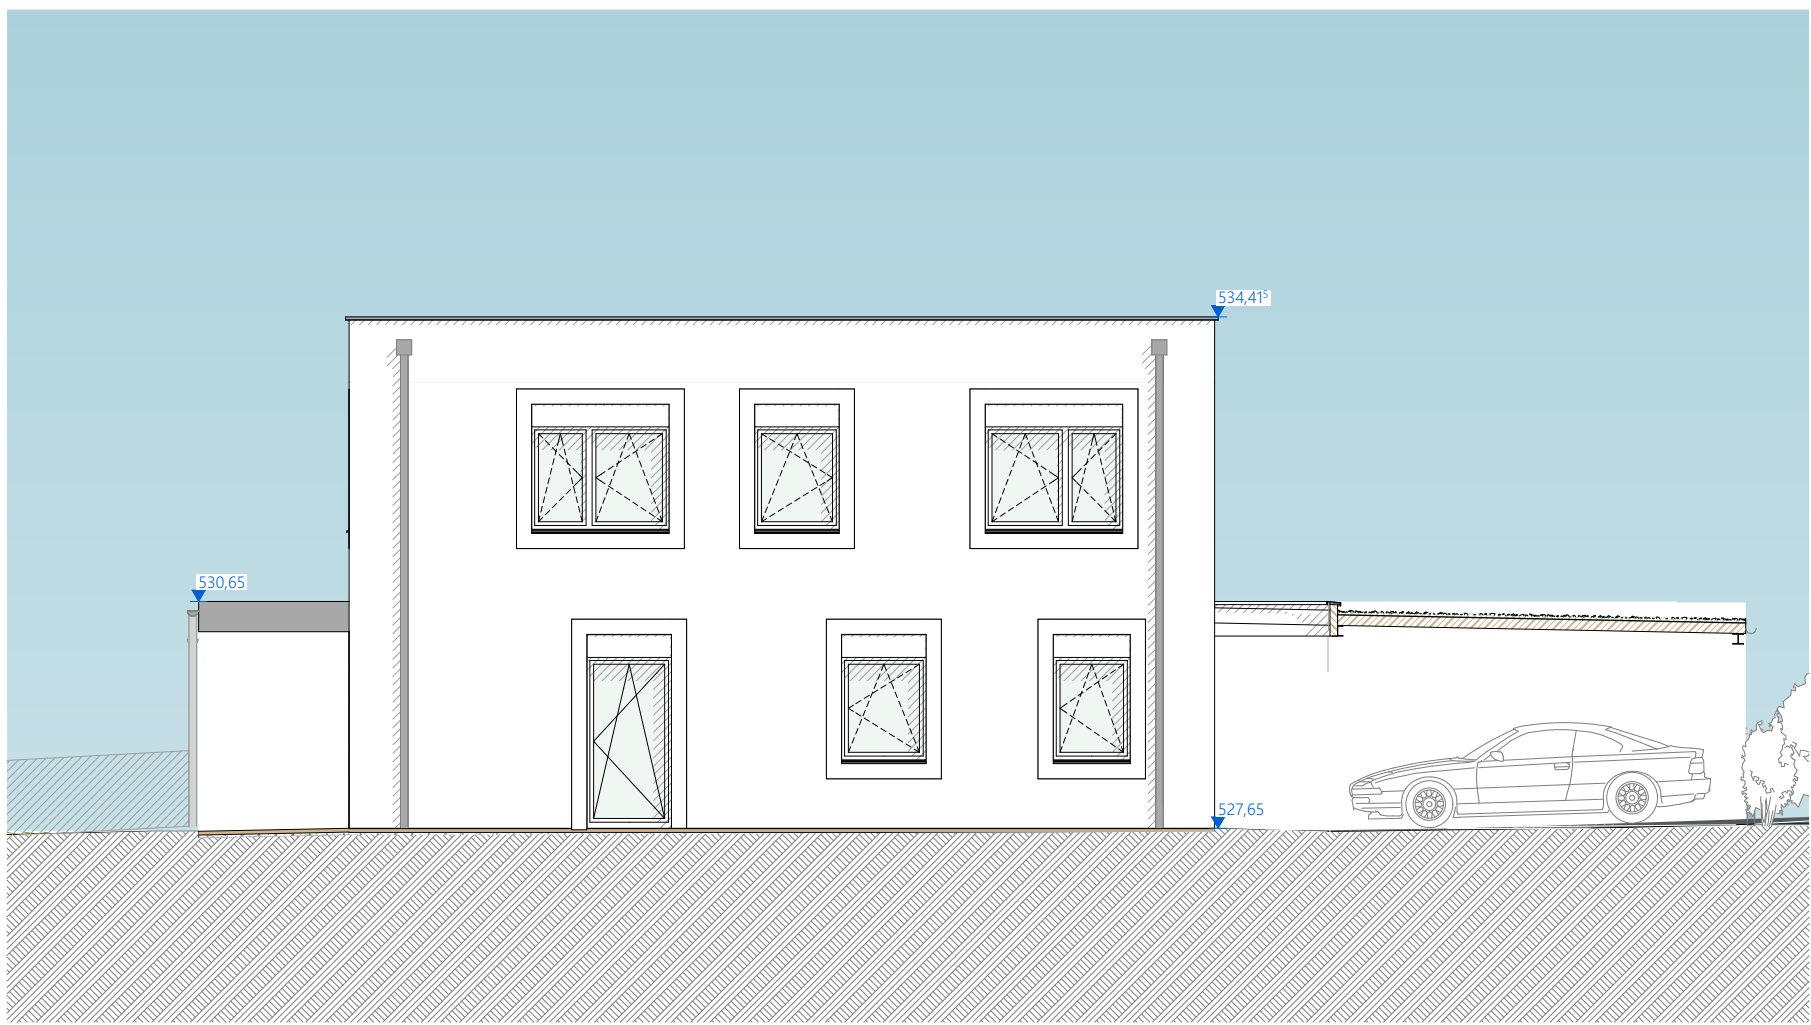


ANSICHT WEST

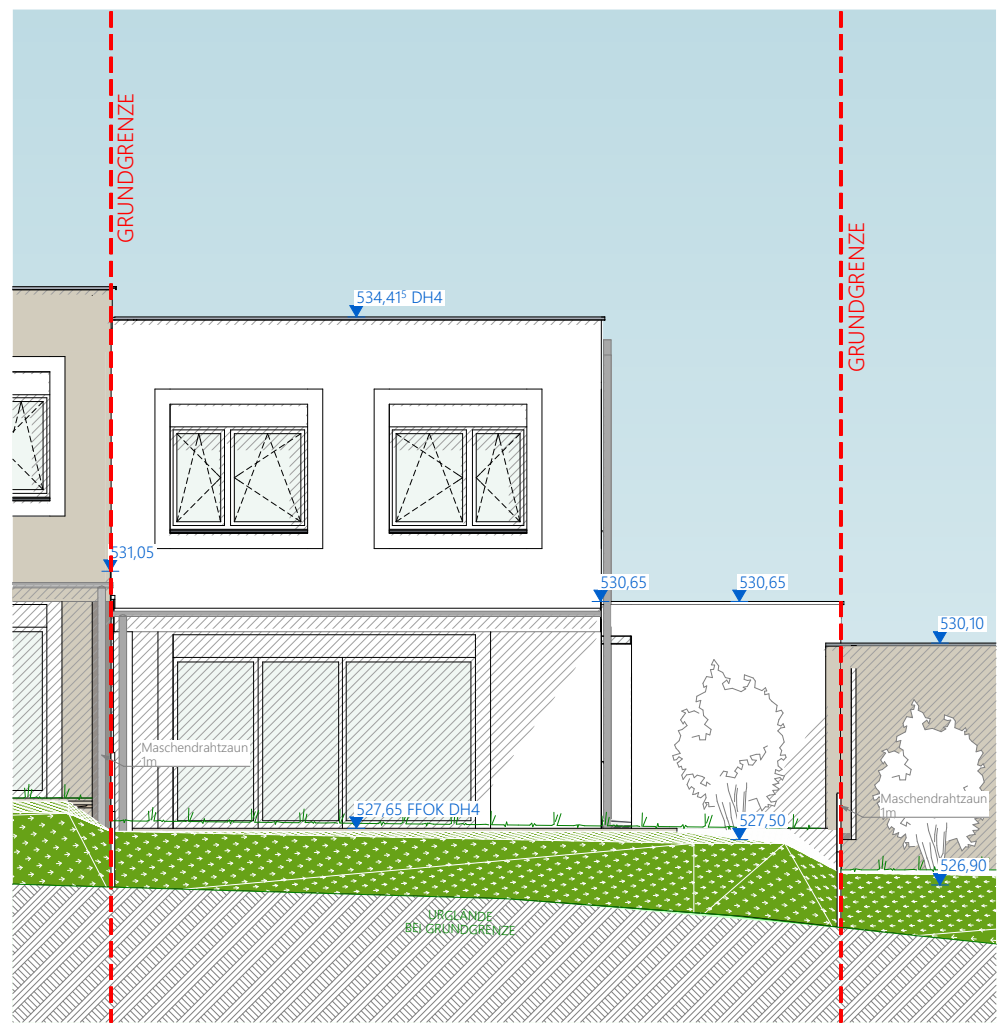


ANSICHT SÜD

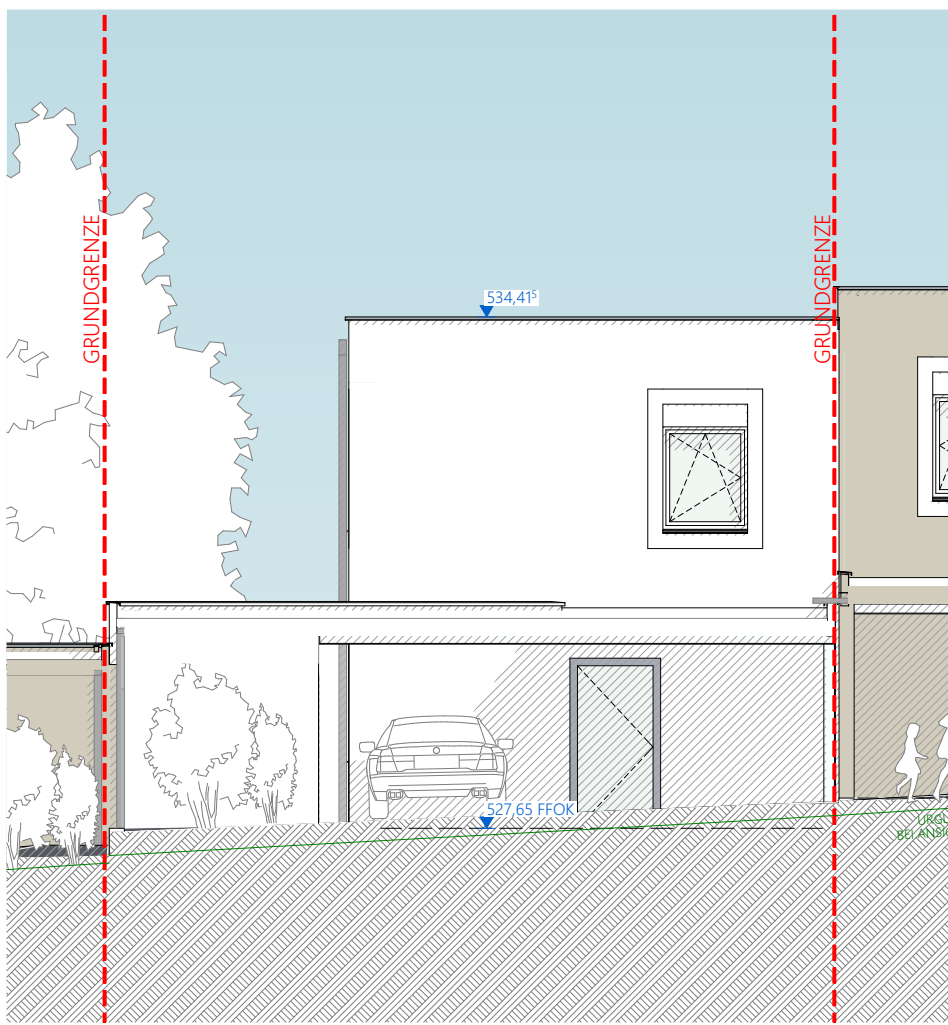


ANSICHT NORD

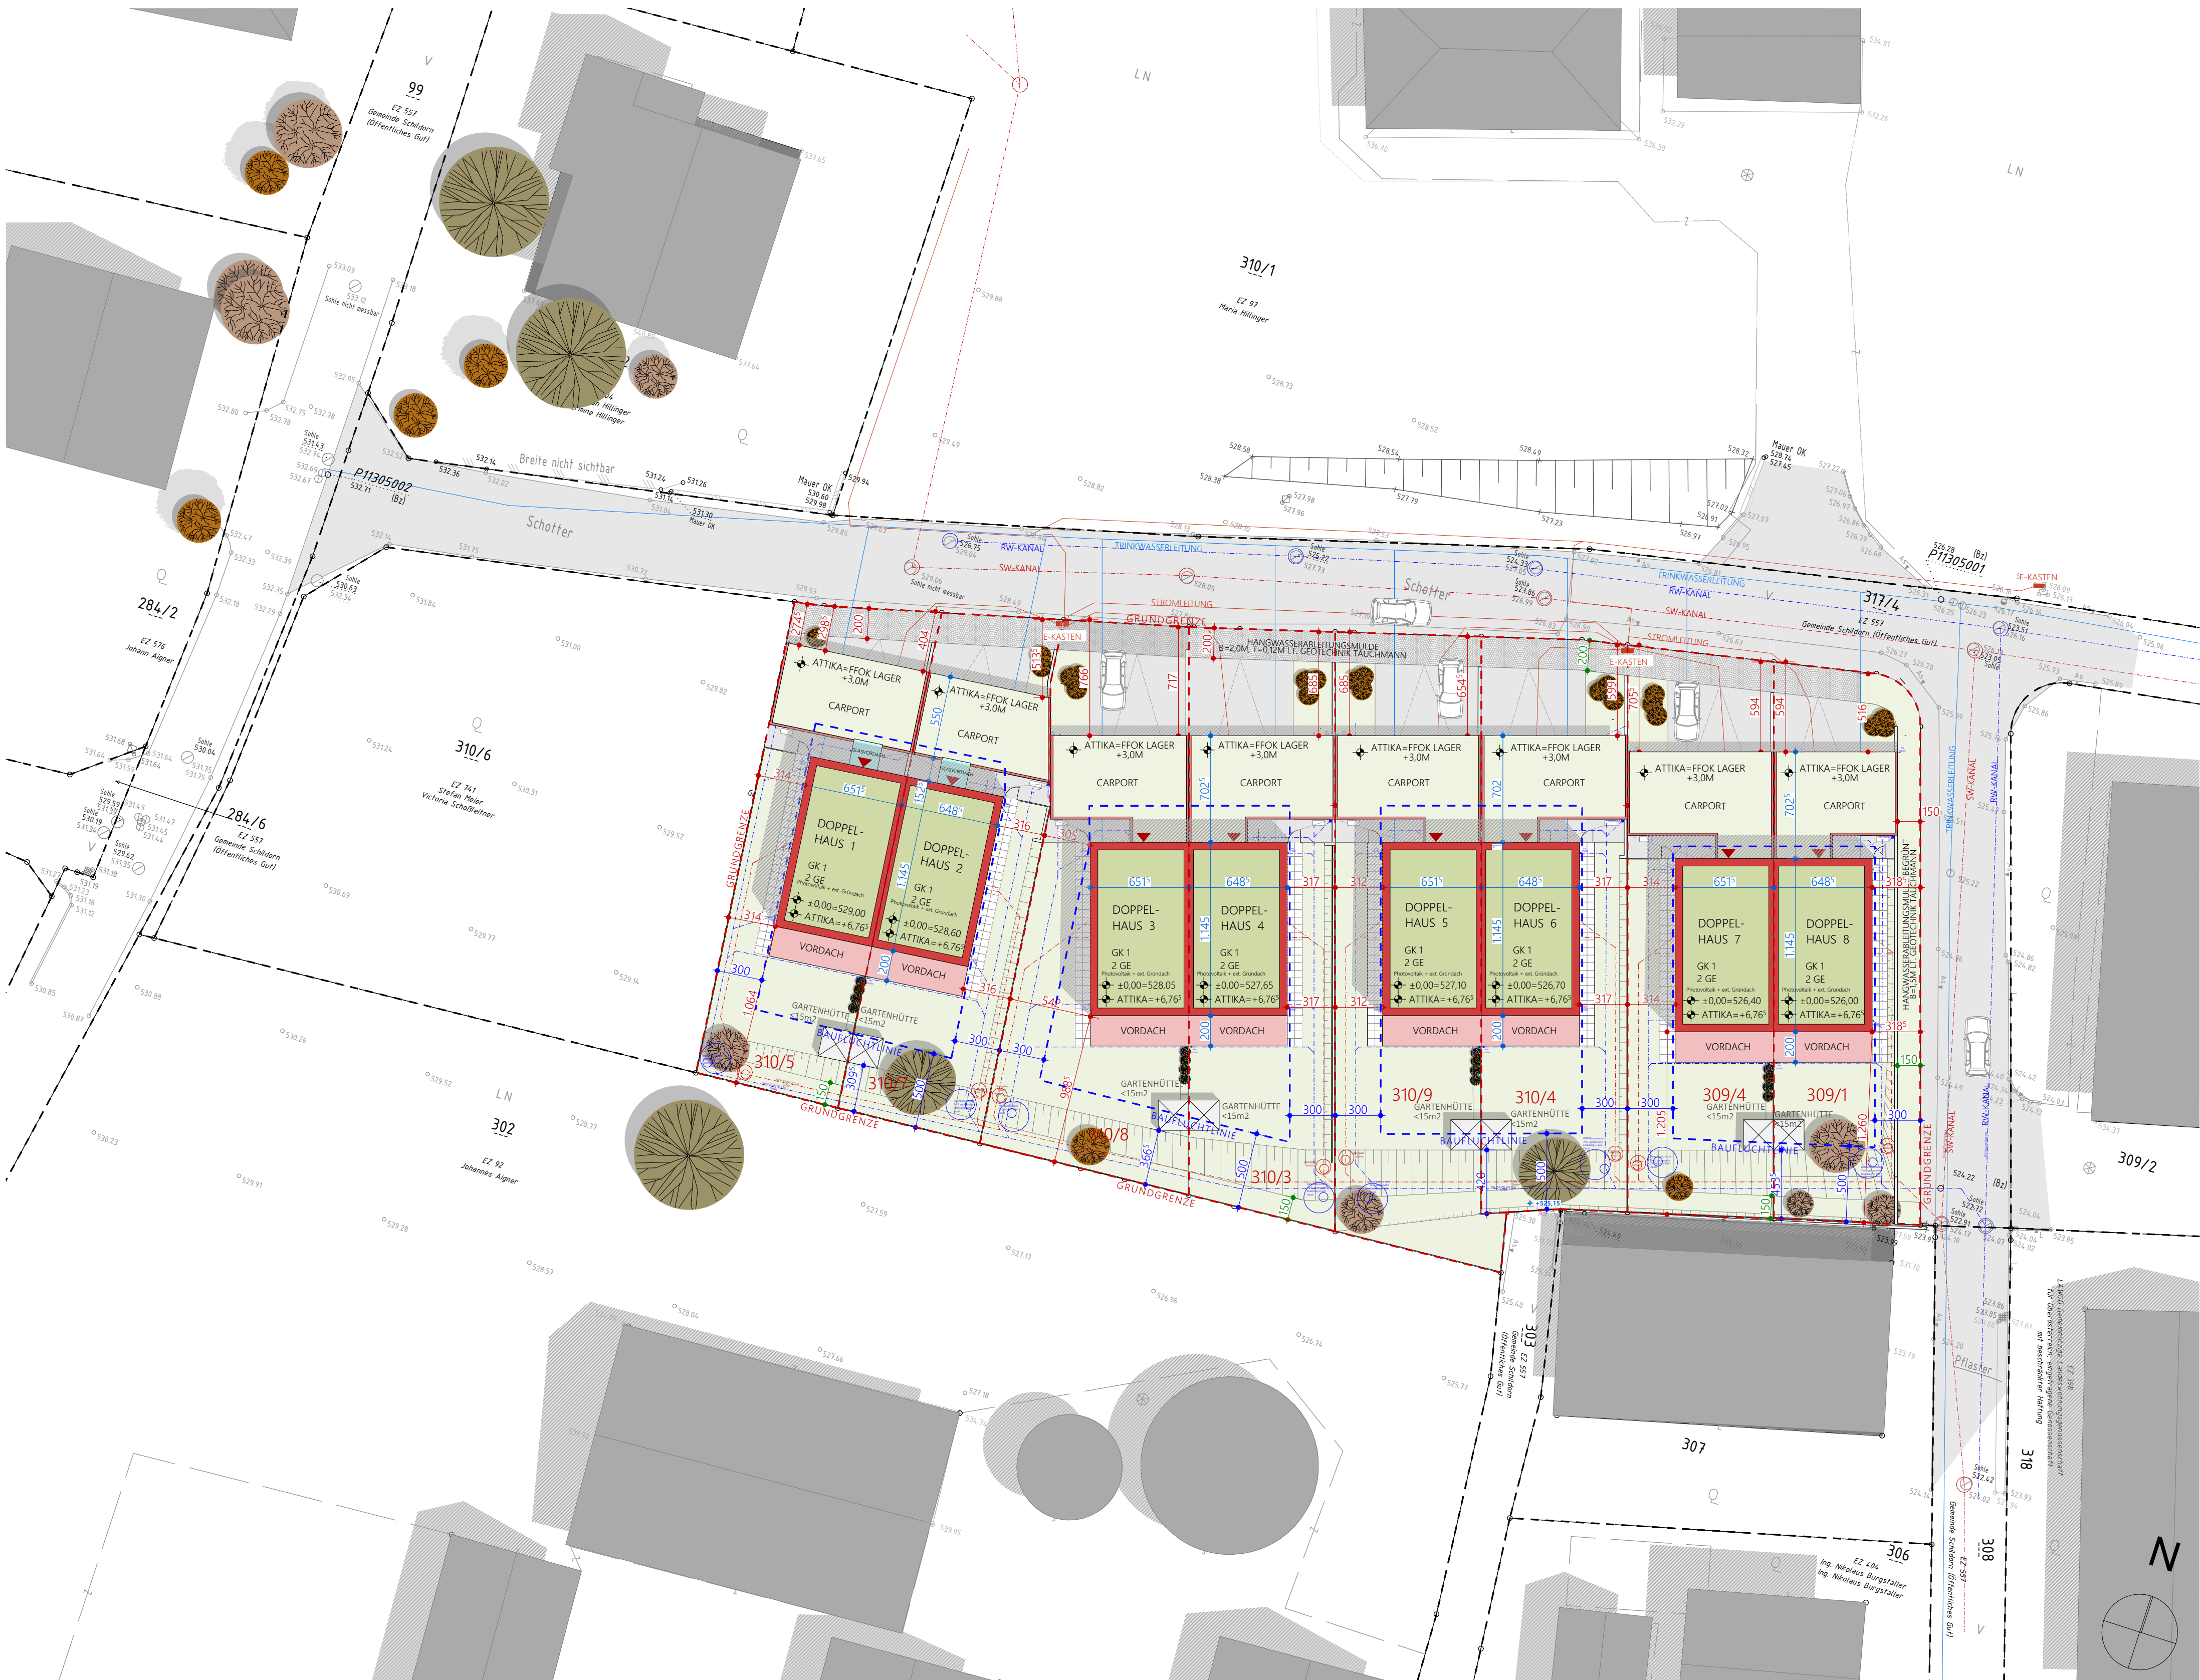

LAGEPLAN 1:250

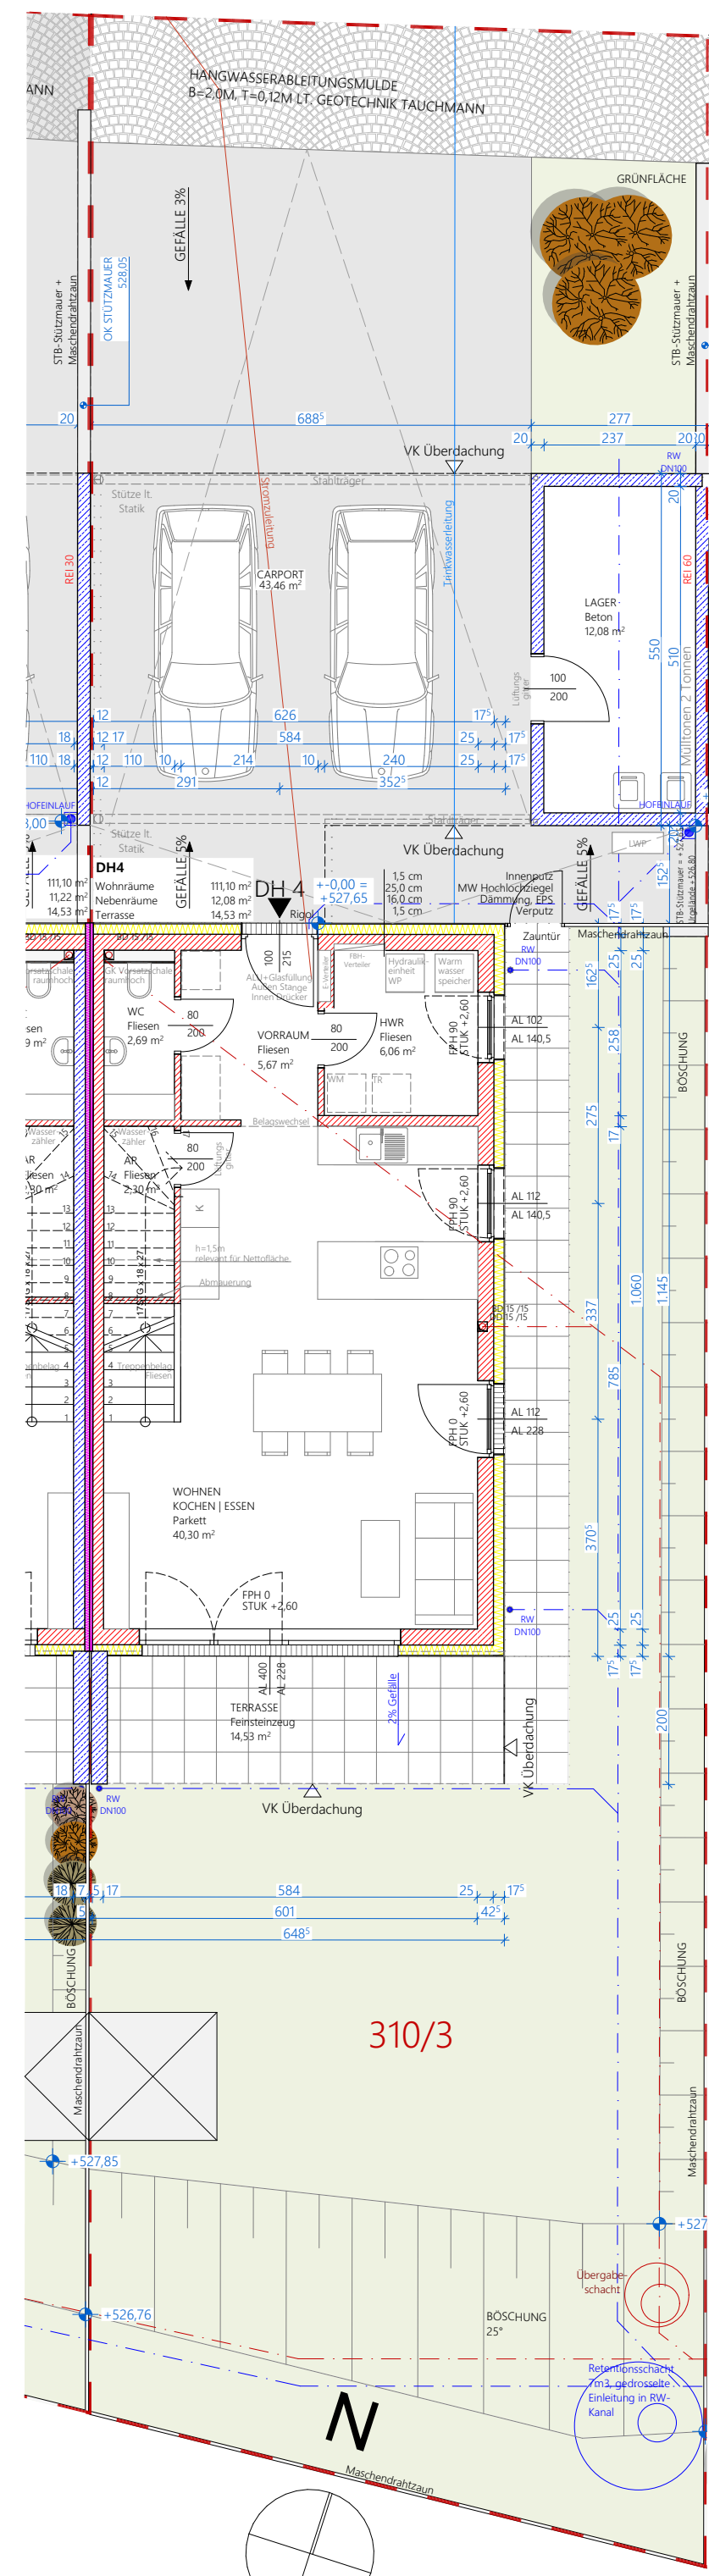

GRUNDRISS ERDGESCHOSS

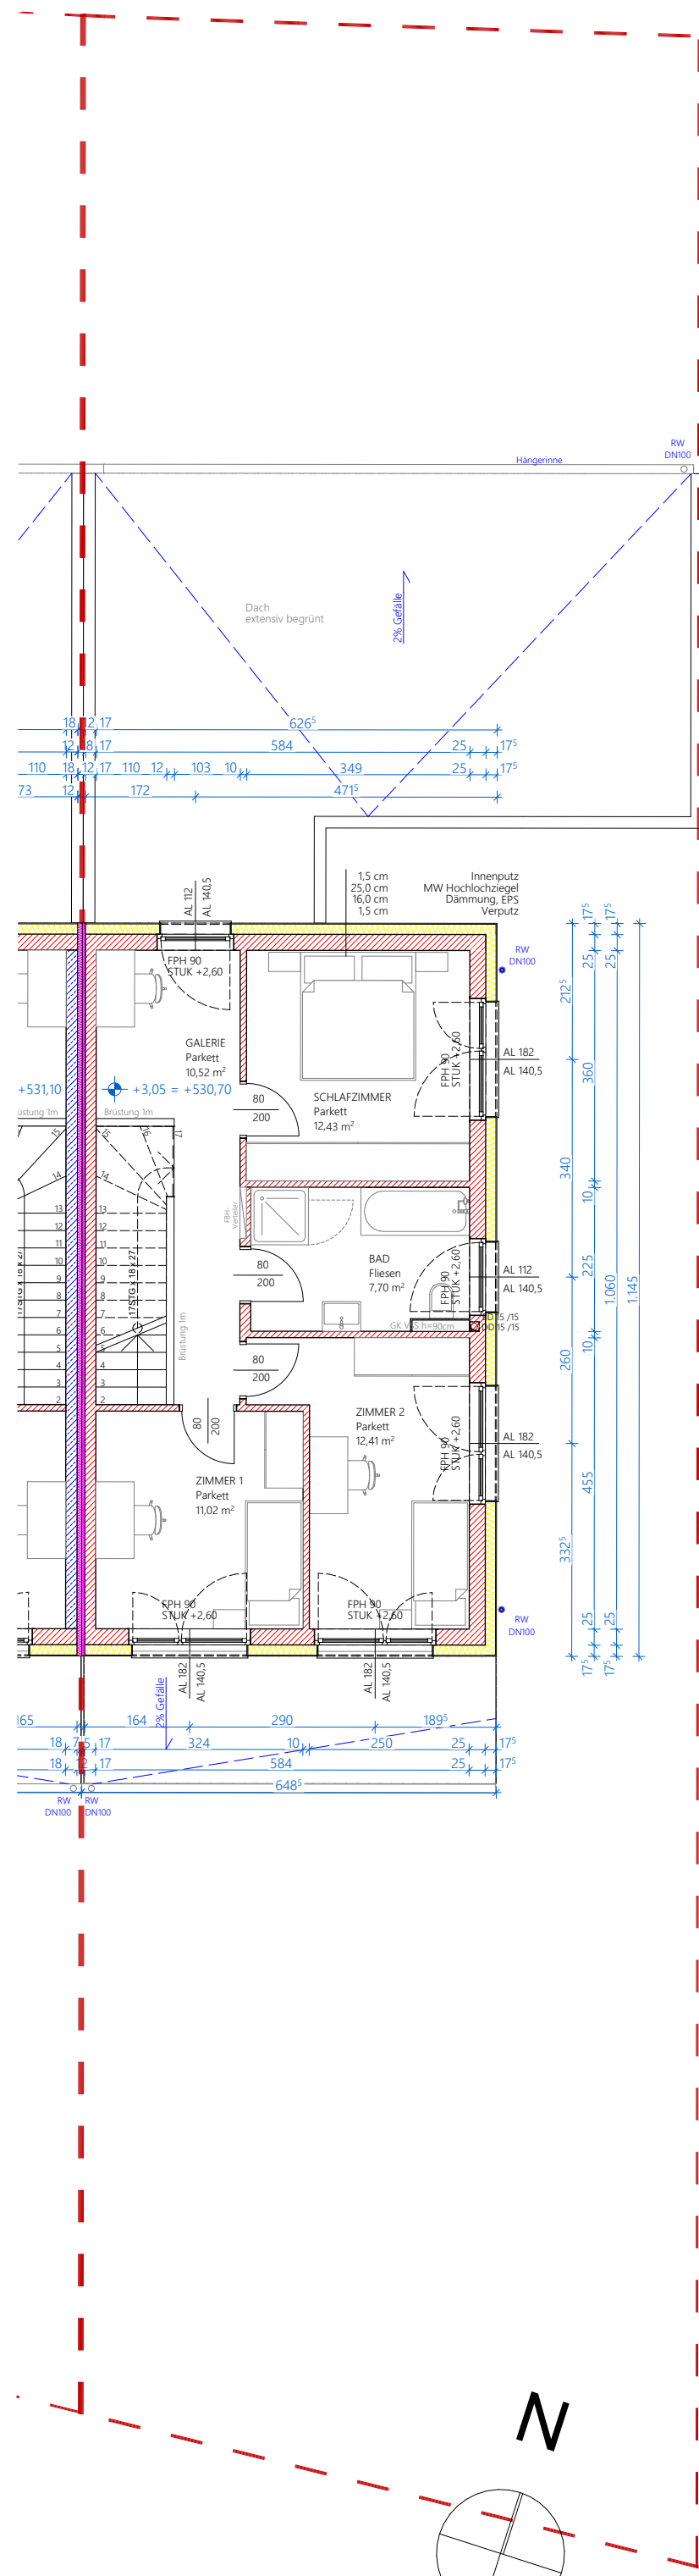

GRUNDRISS OBERGESCHOSS

LEGENDE		BAUSTOFFE
LAGEPLAN		
GRUNDGRENZE	HOCHWASSER HQ100	STAHLBETON
ABBRUCH	HOCHWASSER HQ30	MAUERWERK
NEUBAU	HOCHWASSER HQ300	TROCKENBAU
BESTAND		WÄRMEDÄMMUNG
GRÜNFLÄCHEN		PERIMETERDÄMMUNG
BEFESTIGTE FLÄCHEN		GLAS
LEITUNGEN		ALLG. PLANZEICHEN
SCHUTZWASSER	WASSERLEITUNG	BRANDABSCHNITT
REGENWASSER	NAHWÄRMELLEITUNG	FLUCHTWEG
MISCHWASSERKANAL	GASEITUNG	NOTAUSGANG
	TELEKOM	URGELÄNDE
LÜFTUNG Zur/Außluft	STROM Nieder /Mittelspannung	HÖHENBEMASSUNG

ANMERKUNGEN:
GELÄNDER UND BRÜSTUNGEN h=100cm ü FFOK BZW. AB 12M h=110cm
VERGLASUNGEN IN ESG BZW. VSG LT. NORM
BELICHTIGUNGS- UND BELÜFTUNGSFLÄCHEN DER AUßENHALTSRÄUME LT. NORM
DIMENSIONIERUNG DER TRAGENDEN BAUTEILE LT. STATIK
SCHMUTZWASSER WERDEN IN DAS ÖFFENTLICHE ZENTRALE KANALSYSTEM EINGELEITET,
REGENWASSER UND OBERFLÄCHENWASSER WERDEN AUF EIGENEM GRUND RETENIERT
UND SIND AN DAS ÖFFENTLICHE REINWASSERSYSTEM ANGESCHLOSSEN
BEMESSUNG DER RETENTION SIEHE TECHNISCHER BERICHT GEOTECHNIK TAUCHMANN
HANGWASSERBEURTEILUNG SIEHE TECHNISCHER BERICHT GEOTECHNIK TAUCHMANN
FASSADENRINNEN VOR FENSTERN UND PORTALEN LT. ÖNORM
LEERVERBOHRUNG GEM. § 20 ABS. 4 OÖ BauTV ZUR NACHRÜSTUNG E-LADESTATIONEN WERDEN VORGEGEHEN
WC-RÄUME WERDEN ENTSPRECHEND HKLS-PLANUNG BE- UND ENTLÜFTET

EINREICHPLAN



BAUVORHABEN	NEUBAU EINER DOPPELHAUSHÄLTFE INKL. CARPORT AUF DEM GRUNDSTÜCK NR. 310/3 EZ 740 / KG SCHILDORF KGNR 46155
BAUWERBER UND GRUNDEIGENTÜMER	WSG GEMEINNÜTZIGE WOHN- UND SIEDLERGEMEINSCHAFT GOETHESTRASSE 2 4020 LINZ - ÖSTERREICH
PLANVERFASSER	F2 ARCHITEKTEN ZT GMBH GRABEN ZT 4690 SCHWANENSTADT - ÖSTERREICH
BAUFÜHRER	
BAUBEHÖRDE	

PROJEKTURSPRUNG	DH4 527,65 m.g.A	PLAN-NR.	4100.4
PROJEKT-NR.	202227	DATUM	20.07.2026
PLANINHALT	DOPPELHAUS 4	M	1:100, 1:250