

# Verkaufspläne

Reihenhausanlage Altmühlweg

Grundriss

03-2020

Maßstab: Grundrisse 1:150, Lageplan 1:250



LAGEPLAN  
M 1:250

*Reihenhausanlage Altmühlweg*



UNTERGESCHOSS	
Keller	49,86m <sup>2</sup>
Gesamt	49,86m <sup>2</sup>

UNTERGESCHOSS	
Keller	49,86m <sup>2</sup>
Gesamt	49,86m <sup>2</sup>

UNTERGESCHOSS	
Keller	49,86m <sup>2</sup>
Gesamt	49,86m <sup>2</sup>


UNTERGESCHOSS	
Keller	49,86m <sup>2</sup>
Gesamt	49,86m <sup>2</sup>

UNTERGESCHOSS	
Keller	49,86m <sup>2</sup>
Gesamt	49,86m <sup>2</sup>


UNTERGESCHOSS	
Keller	49,86m <sup>2</sup>
Gesamt	49,86m <sup>2</sup>

UNTERGESCHOSS	
Keller	49,86m <sup>2</sup>
Gesamt	49,86m <sup>2</sup>

UNTERGESCHOSS	
Keller	49,86m <sup>2</sup>
Gesamt	49,86m <sup>2</sup>

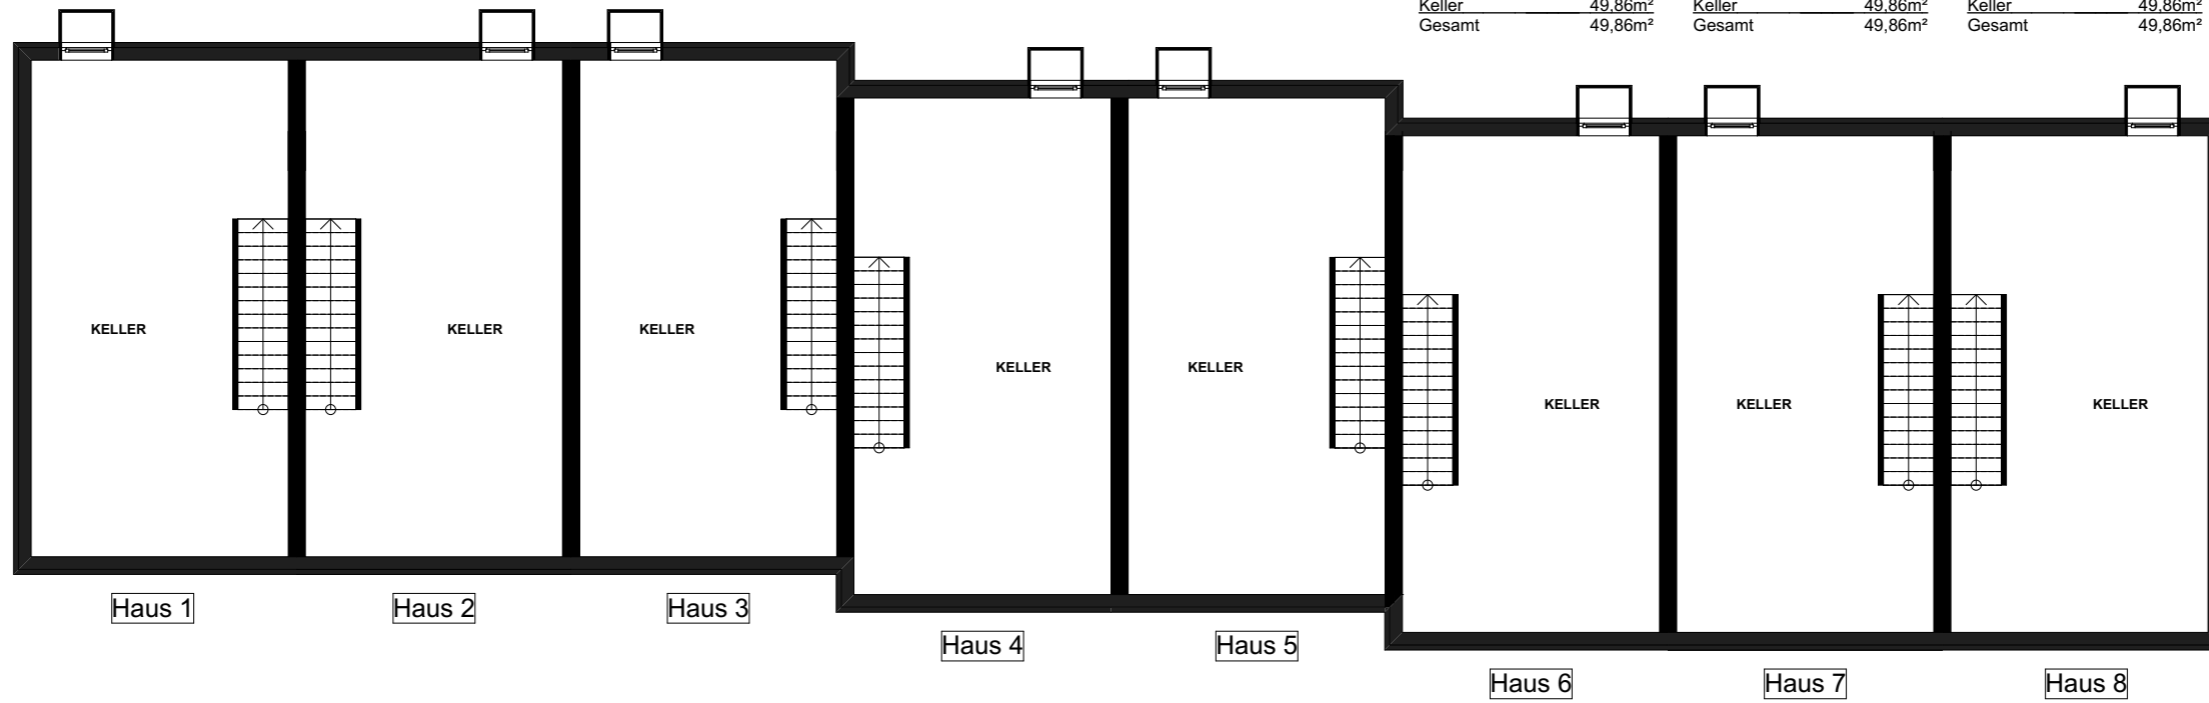

UNTERGESCHOSS  
M 1:150

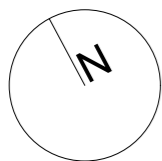

*Reihenhausanlage Altmühlweg*



**GESAMTFLÄCHEN**

Wohnnutzfläche =	95,85m <sup>2</sup>
Nutzfläche =	49,86m <sup>2</sup>
Balkon =	7,19m <sup>2</sup>
Terrasse =	16,56m <sup>2</sup>

**GESAMTFLÄCHEN**

Wohnnutzfläche =	95,85m <sup>2</sup>
Nutzfläche =	49,86m <sup>2</sup>
Balkon =	6,48m <sup>2</sup>
Terrasse =	15,72m <sup>2</sup>

**GESAMTFLÄCHEN**

Wohnnutzfläche =	95,85m <sup>2</sup>
Nutzfläche =	49,86m <sup>2</sup>
Balkon =	6,48m <sup>2</sup>
Terrasse =	15,59m <sup>2</sup>

**GESAMTFLÄCHEN**

Wohnnutzfläche =	95,85m <sup>2</sup>
Nutzfläche =	49,86m <sup>2</sup>
Balkon =	6,48m <sup>2</sup>
Terrasse =	15,72m <sup>2</sup>

**GESAMTFLÄCHEN**

Wohnnutzfläche =	95,85m <sup>2</sup>
Nutzfläche =	49,86m <sup>2</sup>
Balkon =	6,48m <sup>2</sup>
Terrasse =	15,59m <sup>2</sup>

**GESAMTFLÄCHEN**

Wohnnutzfläche =	95,85m <sup>2</sup>
Nutzfläche =	49,86m <sup>2</sup>
Balkon =	6,48m <sup>2</sup>
Terrasse =	15,72m <sup>2</sup>

**GESAMTFLÄCHEN**

Wohnnutzfläche =	95,85m <sup>2</sup>
Nutzfläche =	49,86m <sup>2</sup>
Balkon =	6,48m <sup>2</sup>
Terrasse =	15,72m <sup>2</sup>

**GESAMTFLÄCHEN**

Wohnnutzfläche =	95,85m <sup>2</sup>
Nutzfläche =	49,86m <sup>2</sup>
Balkon =	7,19m <sup>2</sup>
Terrasse =	16,56m <sup>2</sup>

**ERDGESCHOSS**

Garderobe	5,36m <sup>2</sup>
WC	1,85m <sup>2</sup>
VR	1,05m <sup>2</sup>
Kü/Es/Wo	36,76m <sup>2</sup>
Gesamt	45,02m <sup>2</sup>
Terrasse	16,56m <sup>2</sup>

**ERDGESCHOSS**

Garderobe	5,36m <sup>2</sup>
WC	1,85m <sup>2</sup>
VR	1,05m <sup>2</sup>
Kü/Es/Wo	36,76m <sup>2</sup>
Gesamt	45,02m <sup>2</sup>
Terrasse	15,72m <sup>2</sup>

**ERDGESCHOSS**

Garderobe	5,36m <sup>2</sup>
WC	1,85m <sup>2</sup>
VR	1,05m <sup>2</sup>
Kü/Es/Wo	36,76m <sup>2</sup>
Gesamt	45,02m <sup>2</sup>
Terrasse	15,59m <sup>2</sup>

**ERDGESCHOSS**

Garderobe	5,36m <sup>2</sup>
WC	1,85m <sup>2</sup>
VR	1,05m <sup>2</sup>
Kü/Es/Wo	36,76m <sup>2</sup>
Gesamt	45,02m <sup>2</sup>
Terrasse	15,72m <sup>2</sup>

**ERDGESCHOSS**

Garderobe	5,36m <sup>2</sup>
WC	1,85m <sup>2</sup>
VR	1,05m <sup>2</sup>
Kü/Es/Wo	36,76m <sup>2</sup>
Gesamt	45,02m <sup>2</sup>
Terrasse	15,59m <sup>2</sup>

**ERDGESCHOSS**

Garderobe	5,36m <sup>2</sup>
WC	1,85m <sup>2</sup>
VR	1,05m <sup>2</sup>
Kü/Es/Wo	36,76m <sup>2</sup>
Gesamt	45,02m <sup>2</sup>
Terrasse	15,72m <sup>2</sup>

**ERDGESCHOSS**


Garderobe	5,36m <sup>2</sup>
WC	1,85m <sup>2</sup>
VR	1,05m <sup>2</sup>
Kü/Es/Wo	36,76m <sup>2</sup>
Gesamt	45,02m <sup>2</sup>
Terrasse	15,72m <sup>2</sup>

**ERDGESCHOSS**

Garderobe	5,36m <sup>2</sup>
WC	1,85m <sup>2</sup>
VR	1,05m <sup>2</sup>
Kü/Es/Wo	36,76m <sup>2</sup>
Gesamt	45,02m <sup>2</sup>
Terrasse	16,56m <sup>2</sup>



**ERDGESCHOSS**  
M 1:150

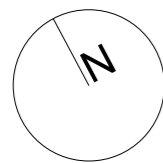

*Reihenhausanlage Altmühlweg*



**OBERGESCHOSS**

Eltern	14,56m <sup>2</sup>
Kind 1	11,31m <sup>2</sup>
Kind 2	11,45m <sup>2</sup>
Diele	6,58m <sup>2</sup>
Bad/WC	6,93m <sup>2</sup>
Gesamt	50,83m <sup>2</sup>

**OBERGESCHOSS**

Eltern	14,56m <sup>2</sup>
Kind 1	11,31m <sup>2</sup>
Kind 2	11,45m <sup>2</sup>
Diele	6,58m <sup>2</sup>
Bad/WC	6,93m <sup>2</sup>
Gesamt	50,83m <sup>2</sup>

**OBERGESCHOSS**

Eltern	14,56m <sup>2</sup>
Kind 1	11,31m <sup>2</sup>
Kind 2	11,45m <sup>2</sup>
Diele	6,58m <sup>2</sup>
Bad/WC	6,93m <sup>2</sup>
Gesamt	50,83m <sup>2</sup>

**OBERGESCHOSS**

Eltern	14,56m <sup>2</sup>
Kind 1	11,31m <sup>2</sup>
Kind 2	11,45m <sup>2</sup>
Diele	6,58m <sup>2</sup>
Bad/WC	6,93m <sup>2</sup>
Gesamt	50,83m <sup>2</sup>

**OBERGESCHOSS**

Eltern	14,56m <sup>2</sup>
Kind 1	11,31m <sup>2</sup>
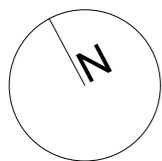

*Reihenhausanlage Altmühlweg*



